


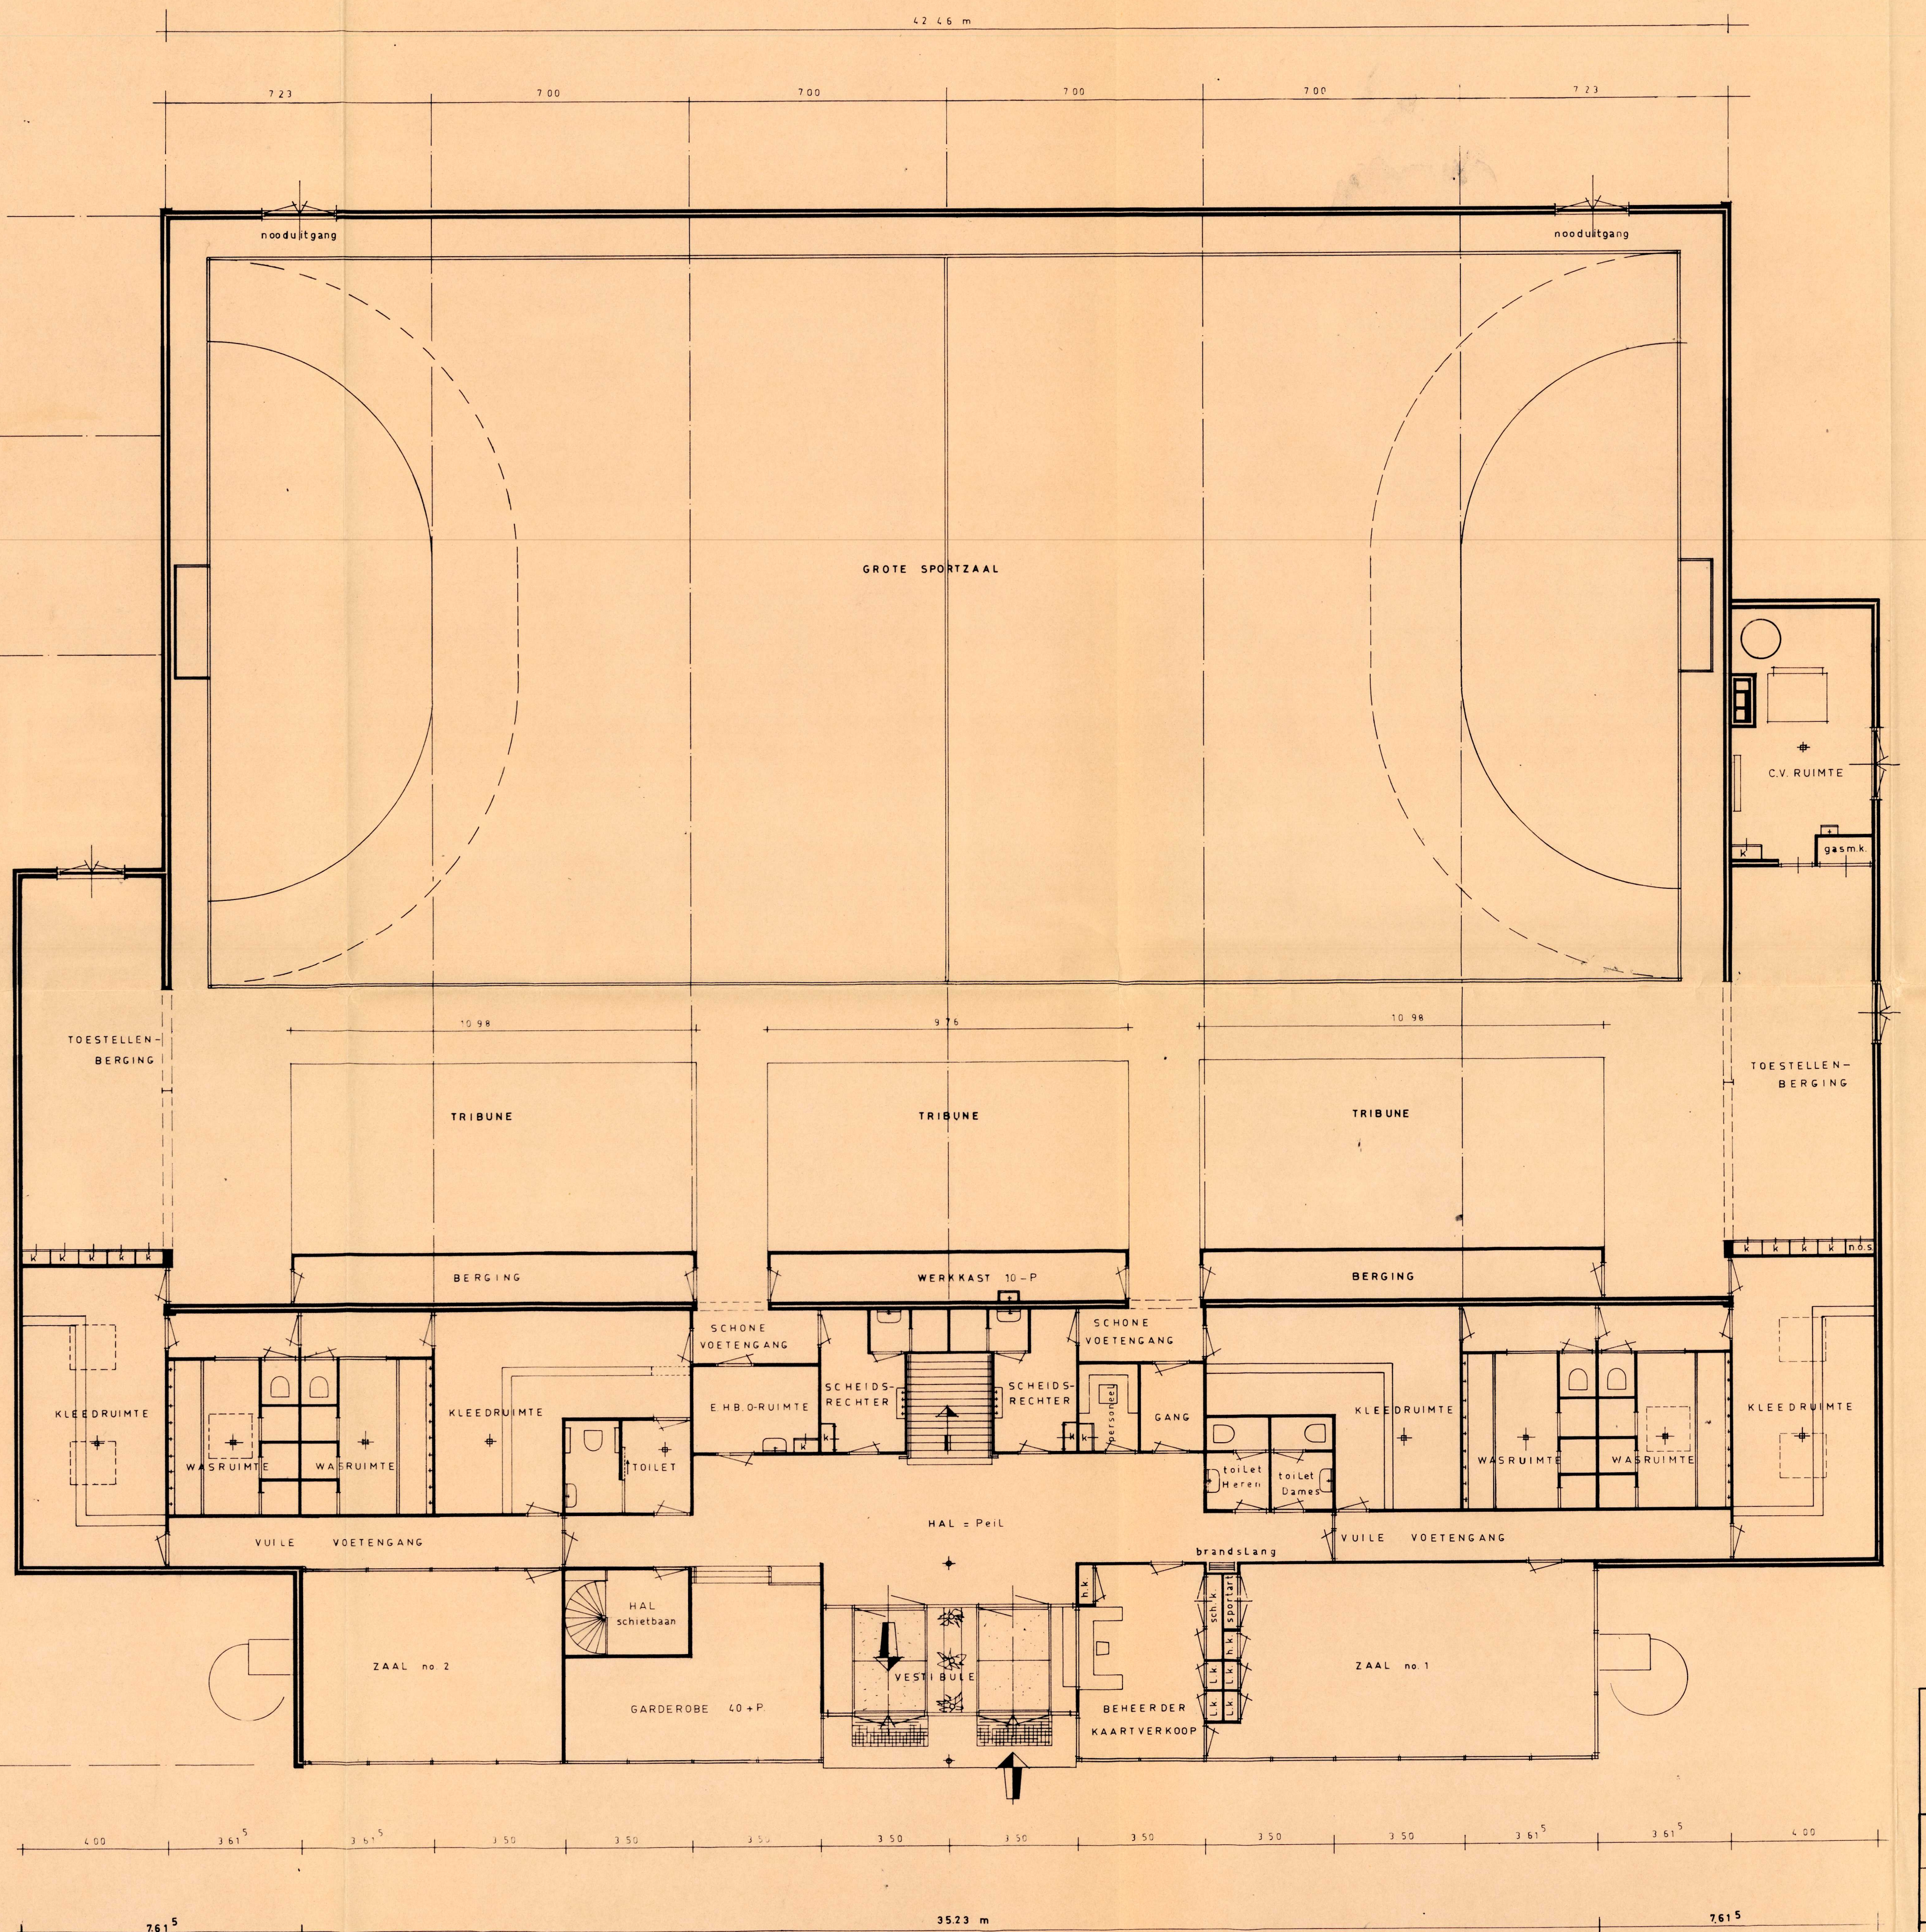


begane - grond

Bouw- en Woningtoezicht
GEM. ROZENBURG
bij het besluit behoren:
5 tekening(en)
berekening(en)

3 DEC. 1970

1970/108
WELSTANDSCOMMISSIE
INSTITUUT
Stad en Landschap
Delftsestraat 15b
ROTTERDAM - 4
Tel. 146922
89541

Behoort bij besluit van Burgemeester
en Wethouders van Rozenburg
dd. - 1 APR. 1971
Mij bekend,
De Secretaris,

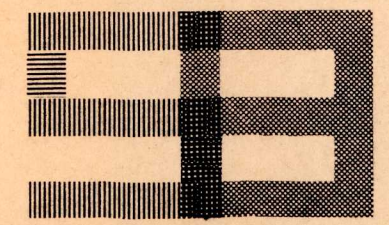

N.V. SPORTBOUW
MICHIEL VAN LOONSTRAAT 15 KEDICHEM Z.H.

project:	sportthal	schaal:	1:100	gewijzigd:	A	27-11-70	TEKENING NO 1266-1 WERK NO
opdrachtgever:	gemeente Rozenburg	get:	9-10-70	90%			
onderdeel:	plattegrond beg.gr.						
Architektenburo de Bie n.v. Gorinchem							Altenastraat 2 telefoon 01830 - 2315